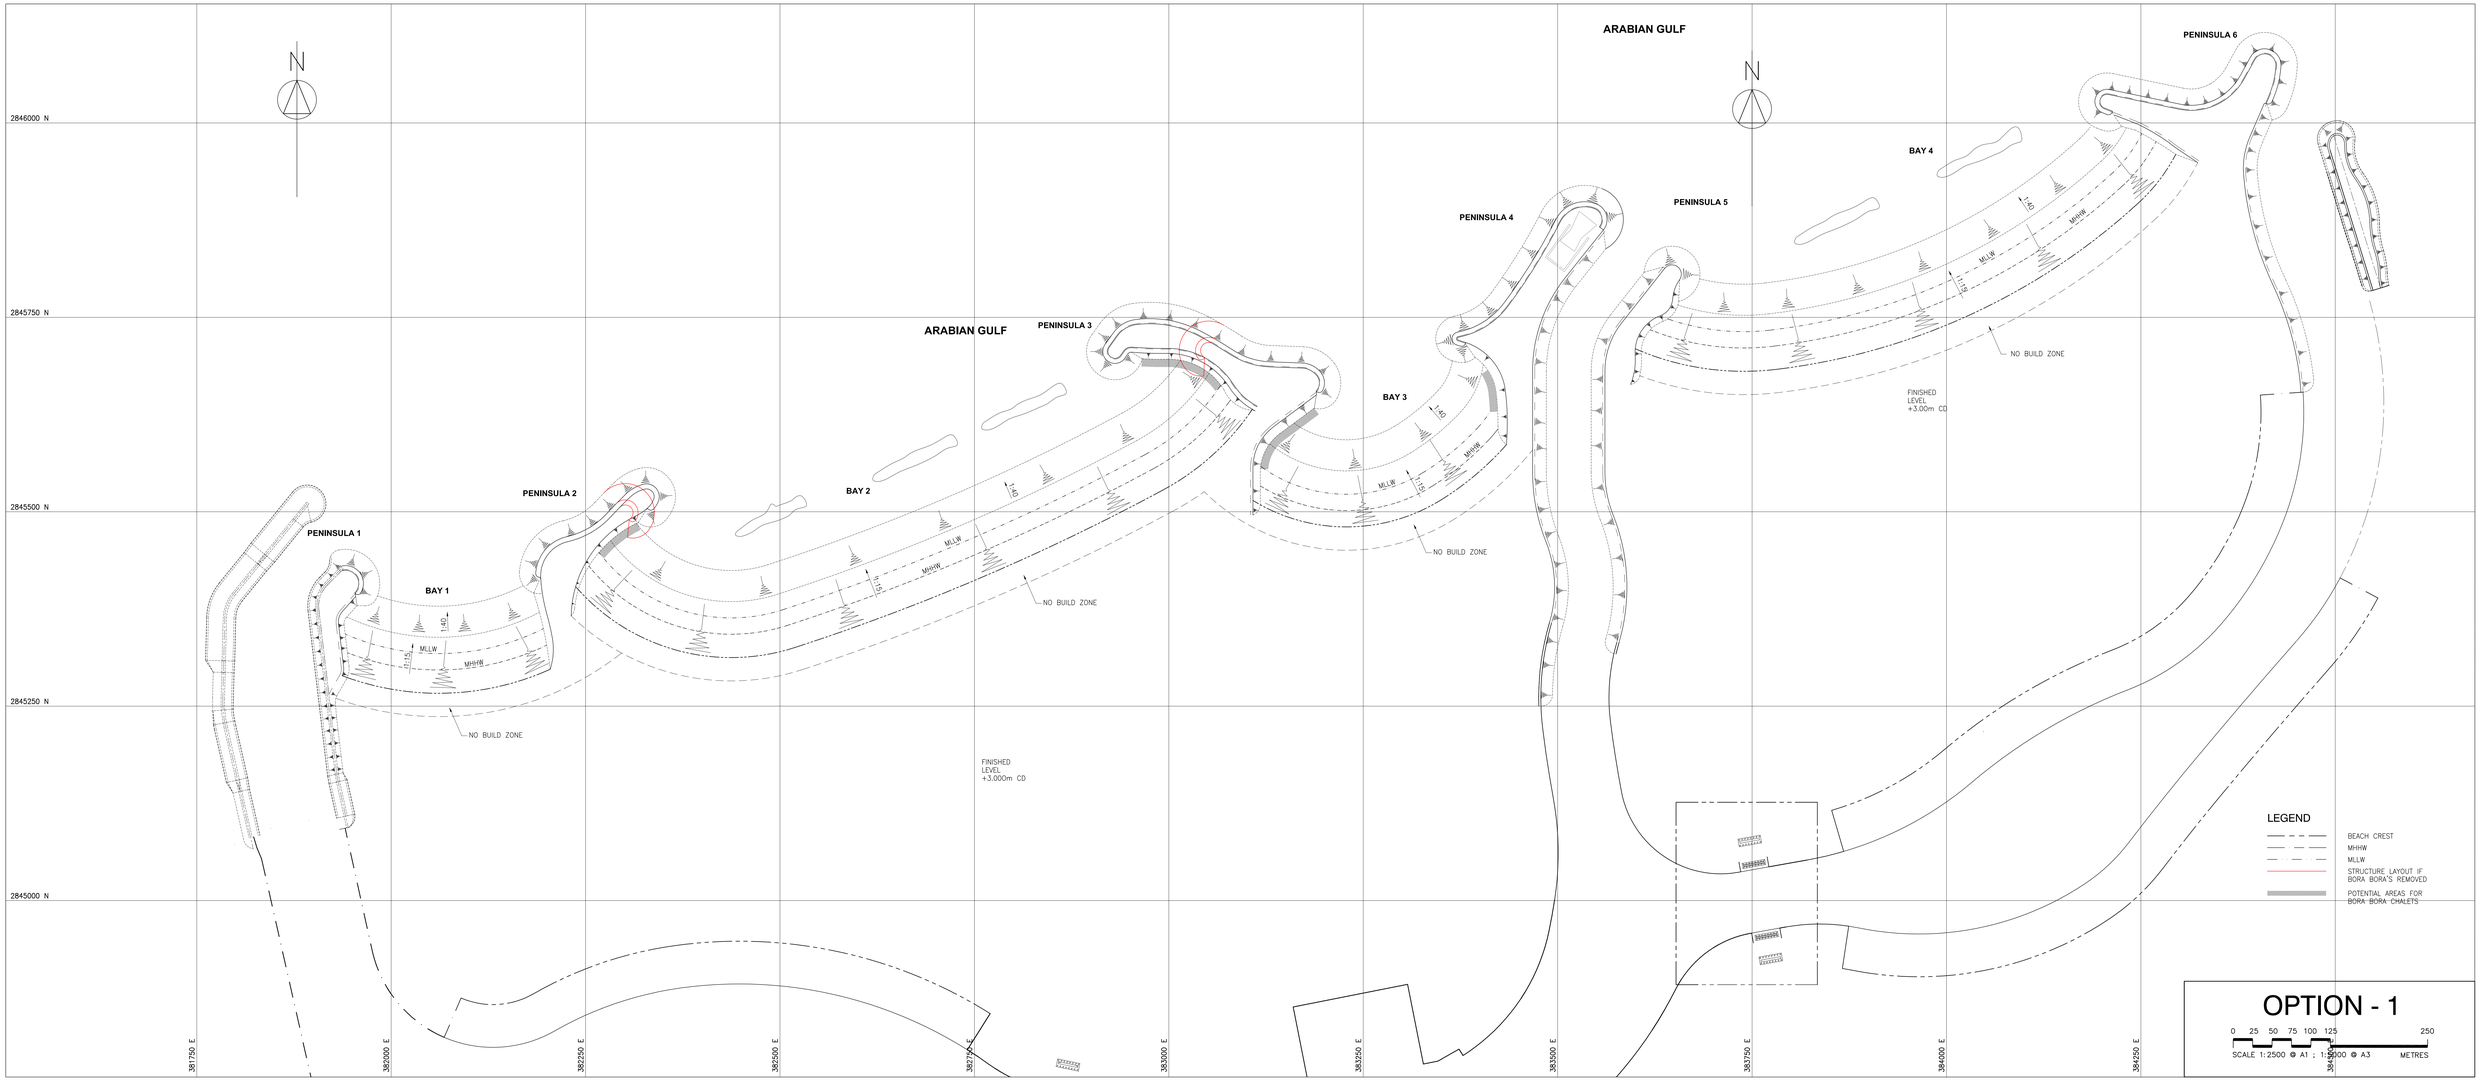
ARABIAN GULF
ARABIAN GULF
N
N
2846000 N
2845750 N
2845500 N
2845250 N
2845000 N
381750 E
385000 E
385250 E
385500 E
385750 E
386000 E
386250 E
386500 E
386750 E
387000 E
387250 E
387500 E
387750 E
388000 E
388250 E
388500 E
388750 E
389000 E
389250 E
389500 E
PENINSULA 1
PENINSULA 2
PENINSULA 3
PENINSULA 4
PENINSULA 5
PENINSULA 6
BAY 1
BAY 2
BAY 3
BAY 4
1:40
1:15
MLLW
MHHW
NO BUILD ZONE
FINISHED LEVEL +3.000m CD
FINISHED LEVEL +3.00m CD
LEGEND
BEACH CREST
MHHW
MLLW
STRUCTURE LAYOUT IF BORA BORA'S REMOVED
POTENTIAL AREAS FOR BORA BORA CHALETS
OPTION - 1
0 25 50 75 100 125 250
SCALE 1:2500 @ A1 ; 1:5000 @ A3
METRES